第3案 平面図 （尾根勾配案）

参考面積

A=22221.5m2

A=18355.4m2

盛土量
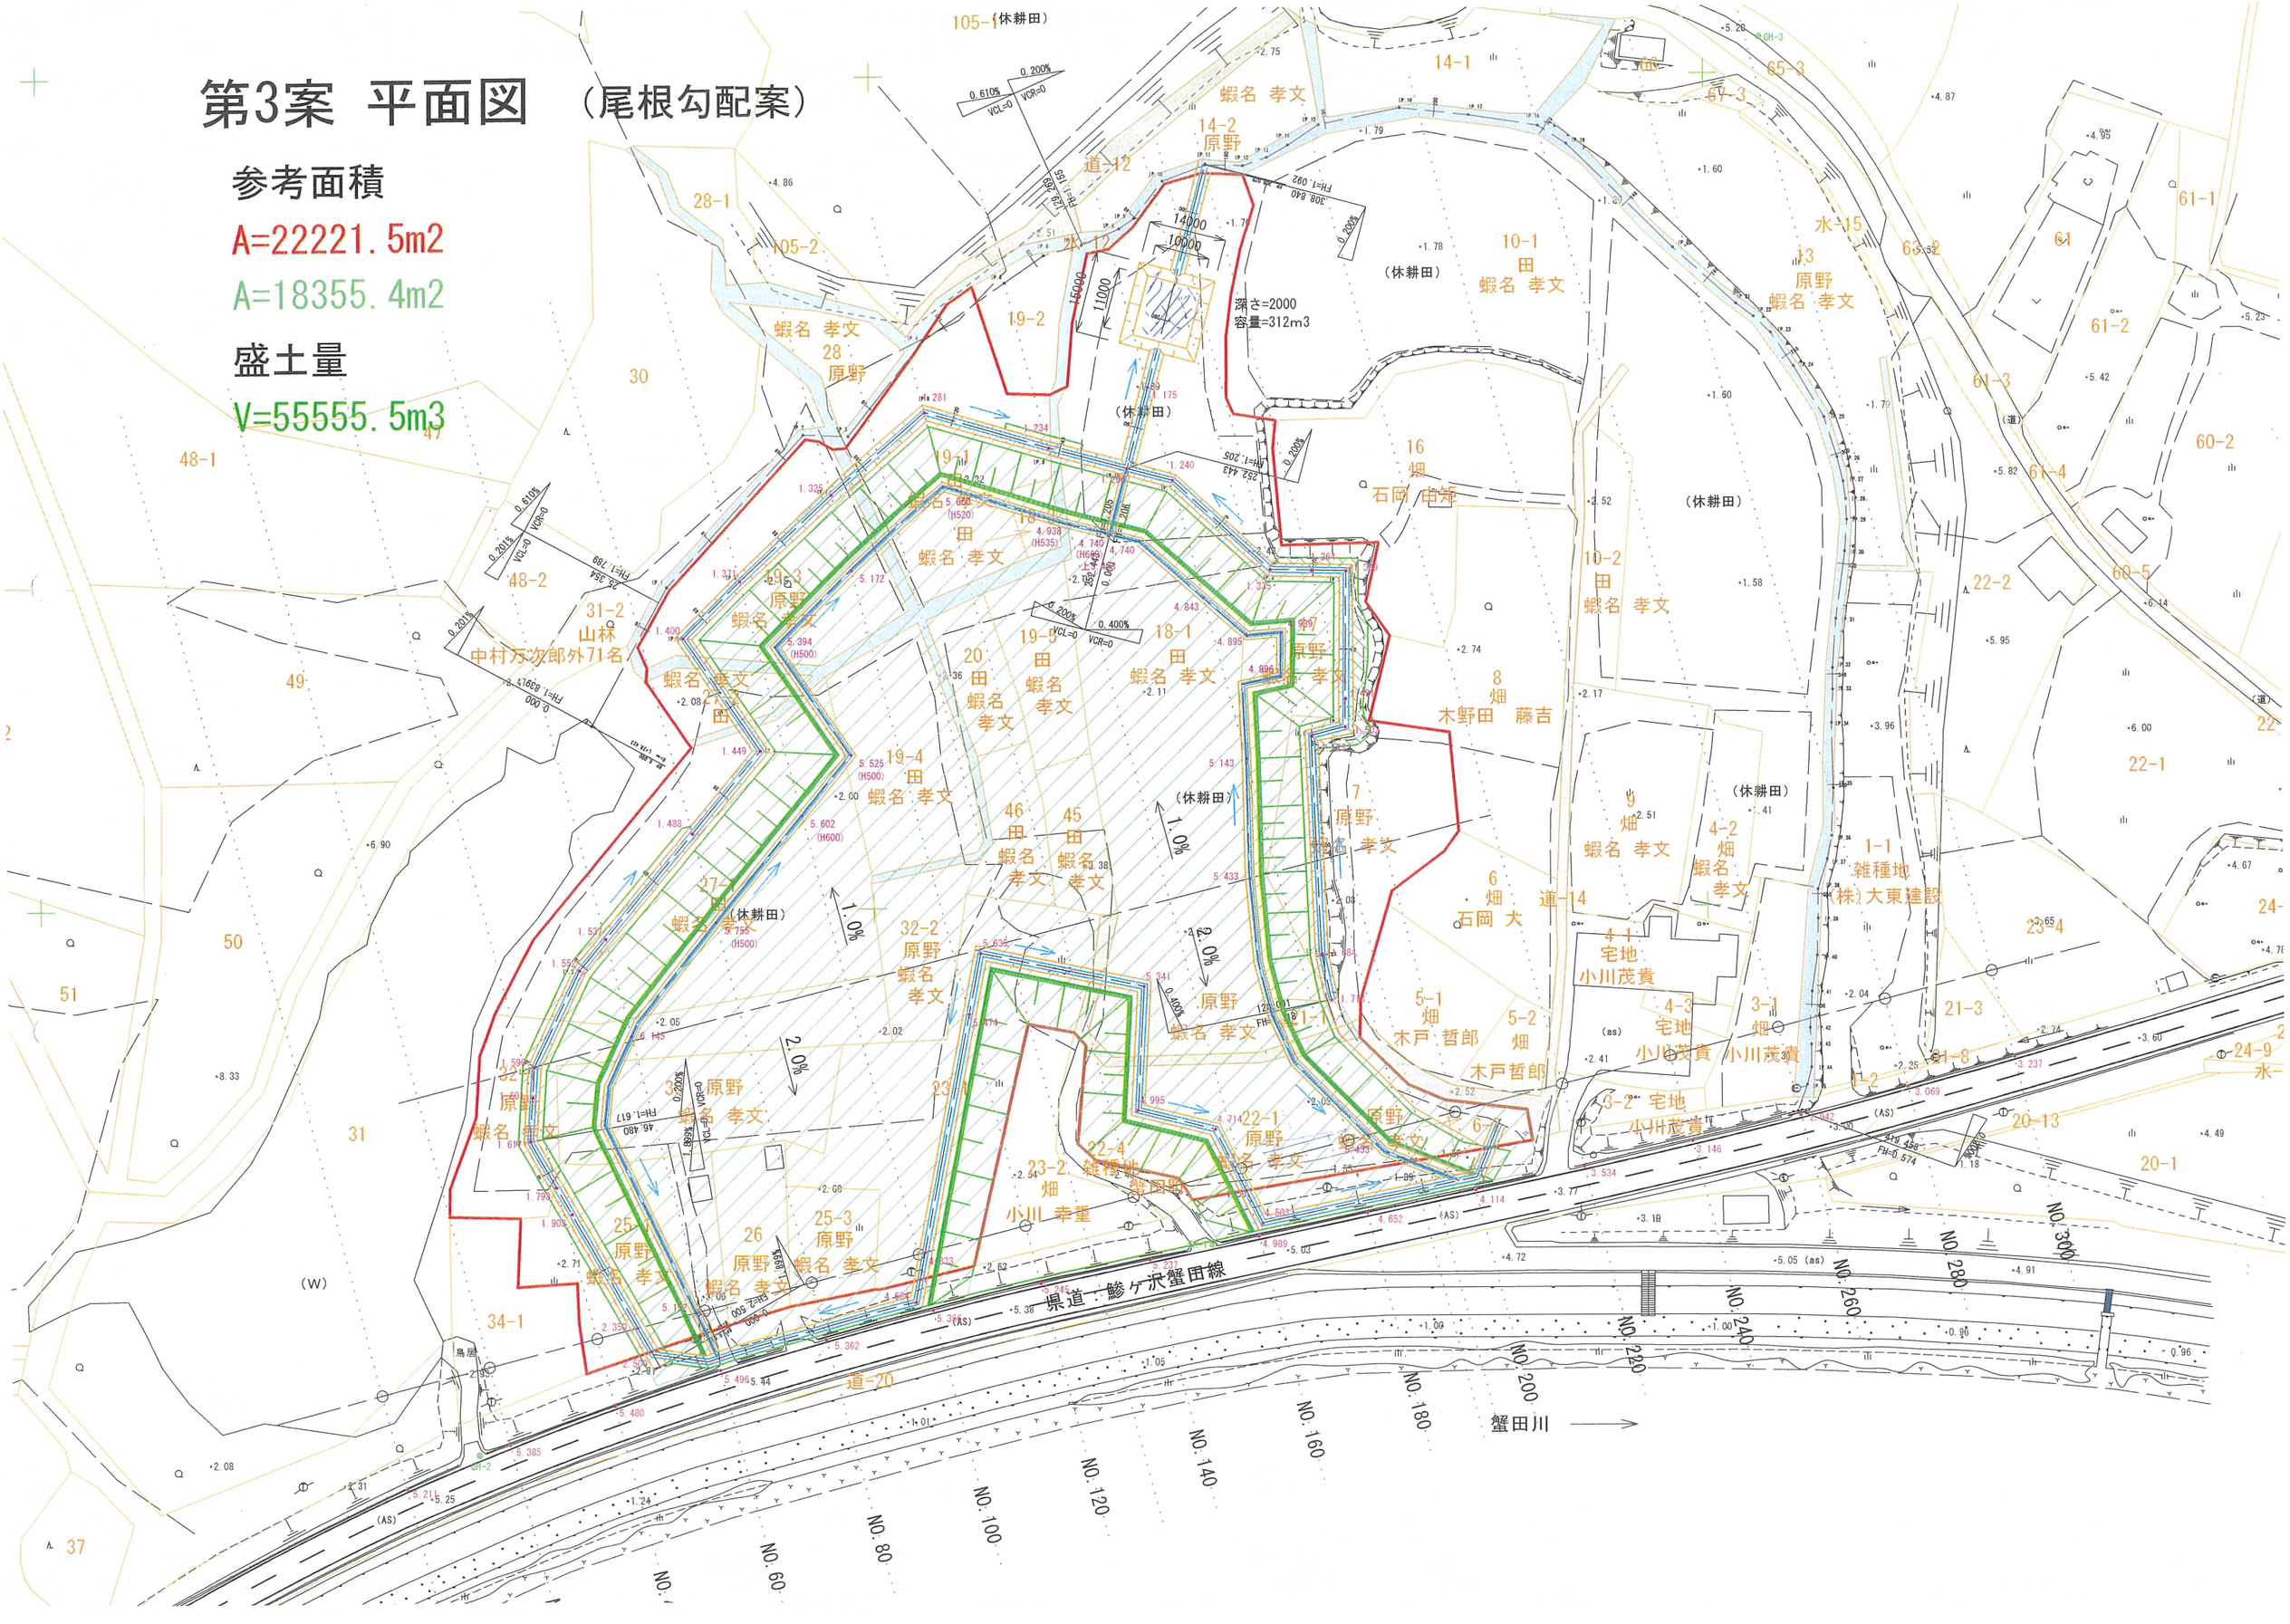
V=55555.5m3